


Posizione Villetta C1

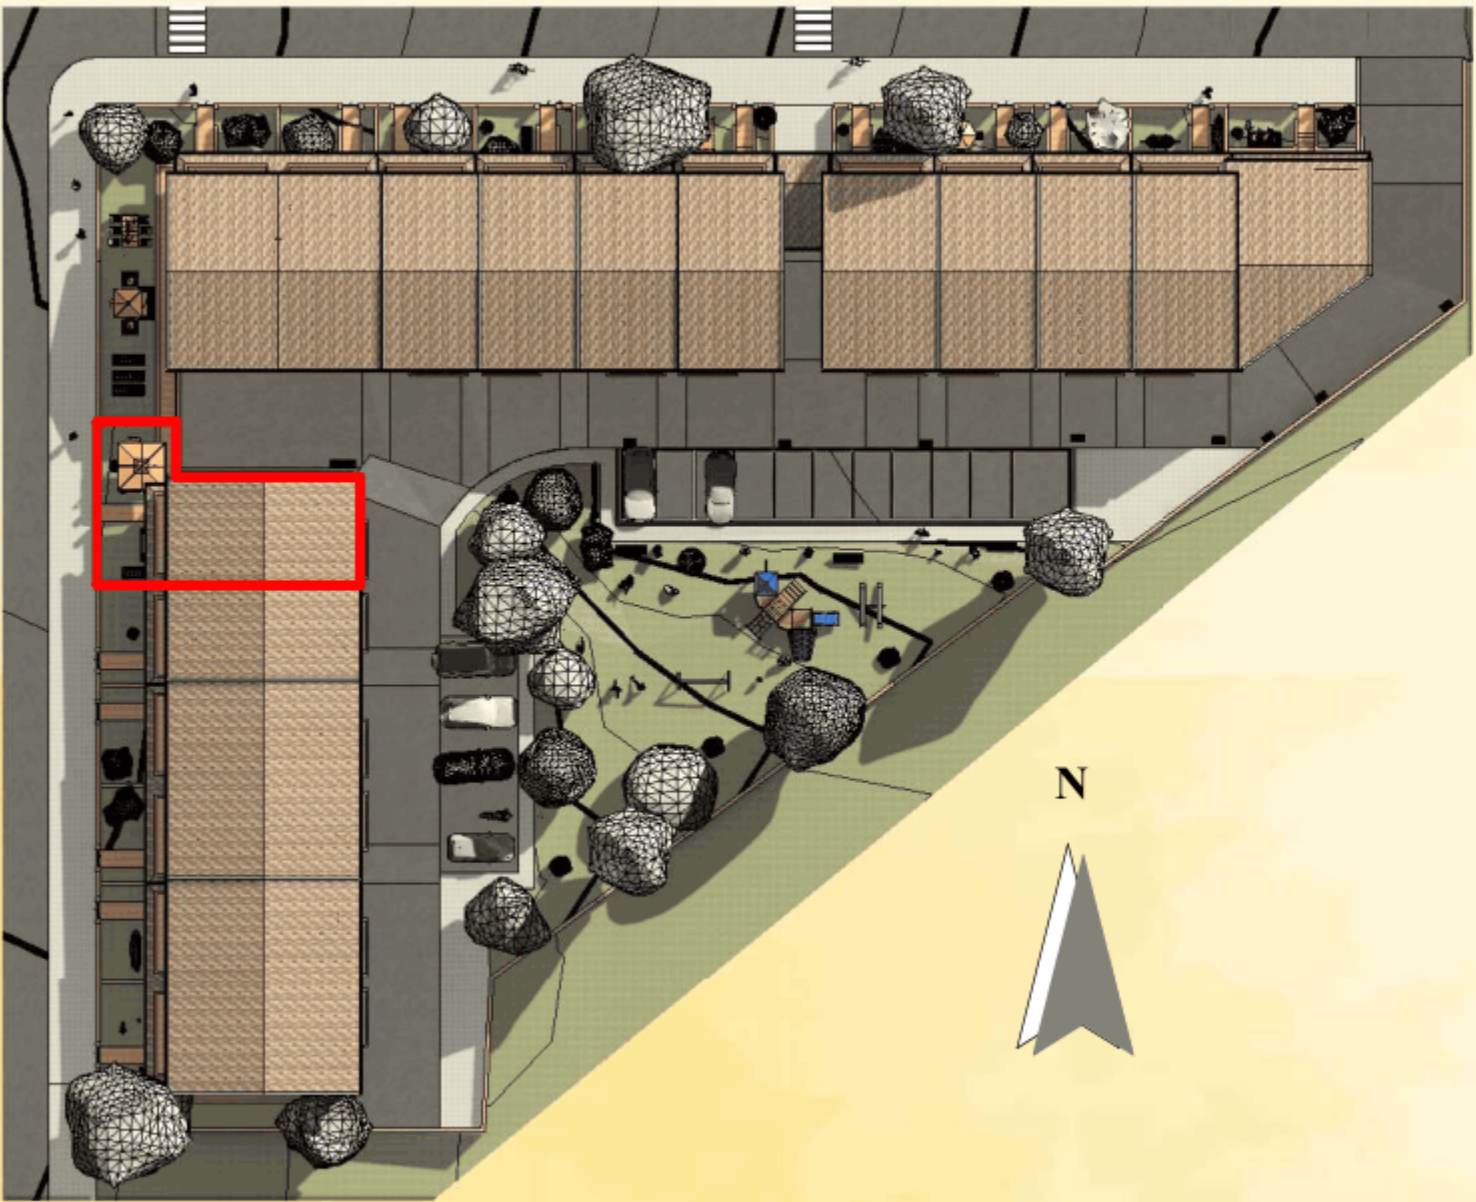

Via Vittorio Veneto 116 - 00187 Roma

Residence Parco San Tommaso 1


Comune di Cavriglia (AR) Località Vacchereccia Via del Progresso

Villetta C1

Piano	Destinazione	Sup. lorda
Seminterrato	Garage	56.35 m²
Seminterrato	Bagno	8.07 m²
Seminterrato	Rip.	5.35 m²
Seminterrato	Antibagno	3.04 m²
		72.82 m²
Rialzato	Soggiorno/Pranzo	55.69 m²
Rialzato	Giardino	44.92 m²
Rialzato	Loggia	12.83 m²
Rialzato	Bagno	8.37 m²
Rialzato	Vano scala	5.38 m²
Rialzato	Balcone	3.59 m²
Rialzato	Antibagno	3.00 m²
		133.78 m²
Primo	Camera	17.82 m²
Primo	Cameretta	14.40 m²
Primo	Cameretta	14.07 m²
Primo	Bagno	8.39 m²
Primo	Balcone	7.20 m²
Primo	Vano Scala	4.96 m²
Primo	Disimpegno	4.60 m²
Primo	Balcone	3.59 m²
Primo	Rip.	3.31 m²
Primo	Antibagno	2.98 m²
		81.34 m²
		287.93 m²

Le superfici indicate potranno essere soggette a leggere variazioni in fase di realizzazione dei lavori.

Piano Seminterrato

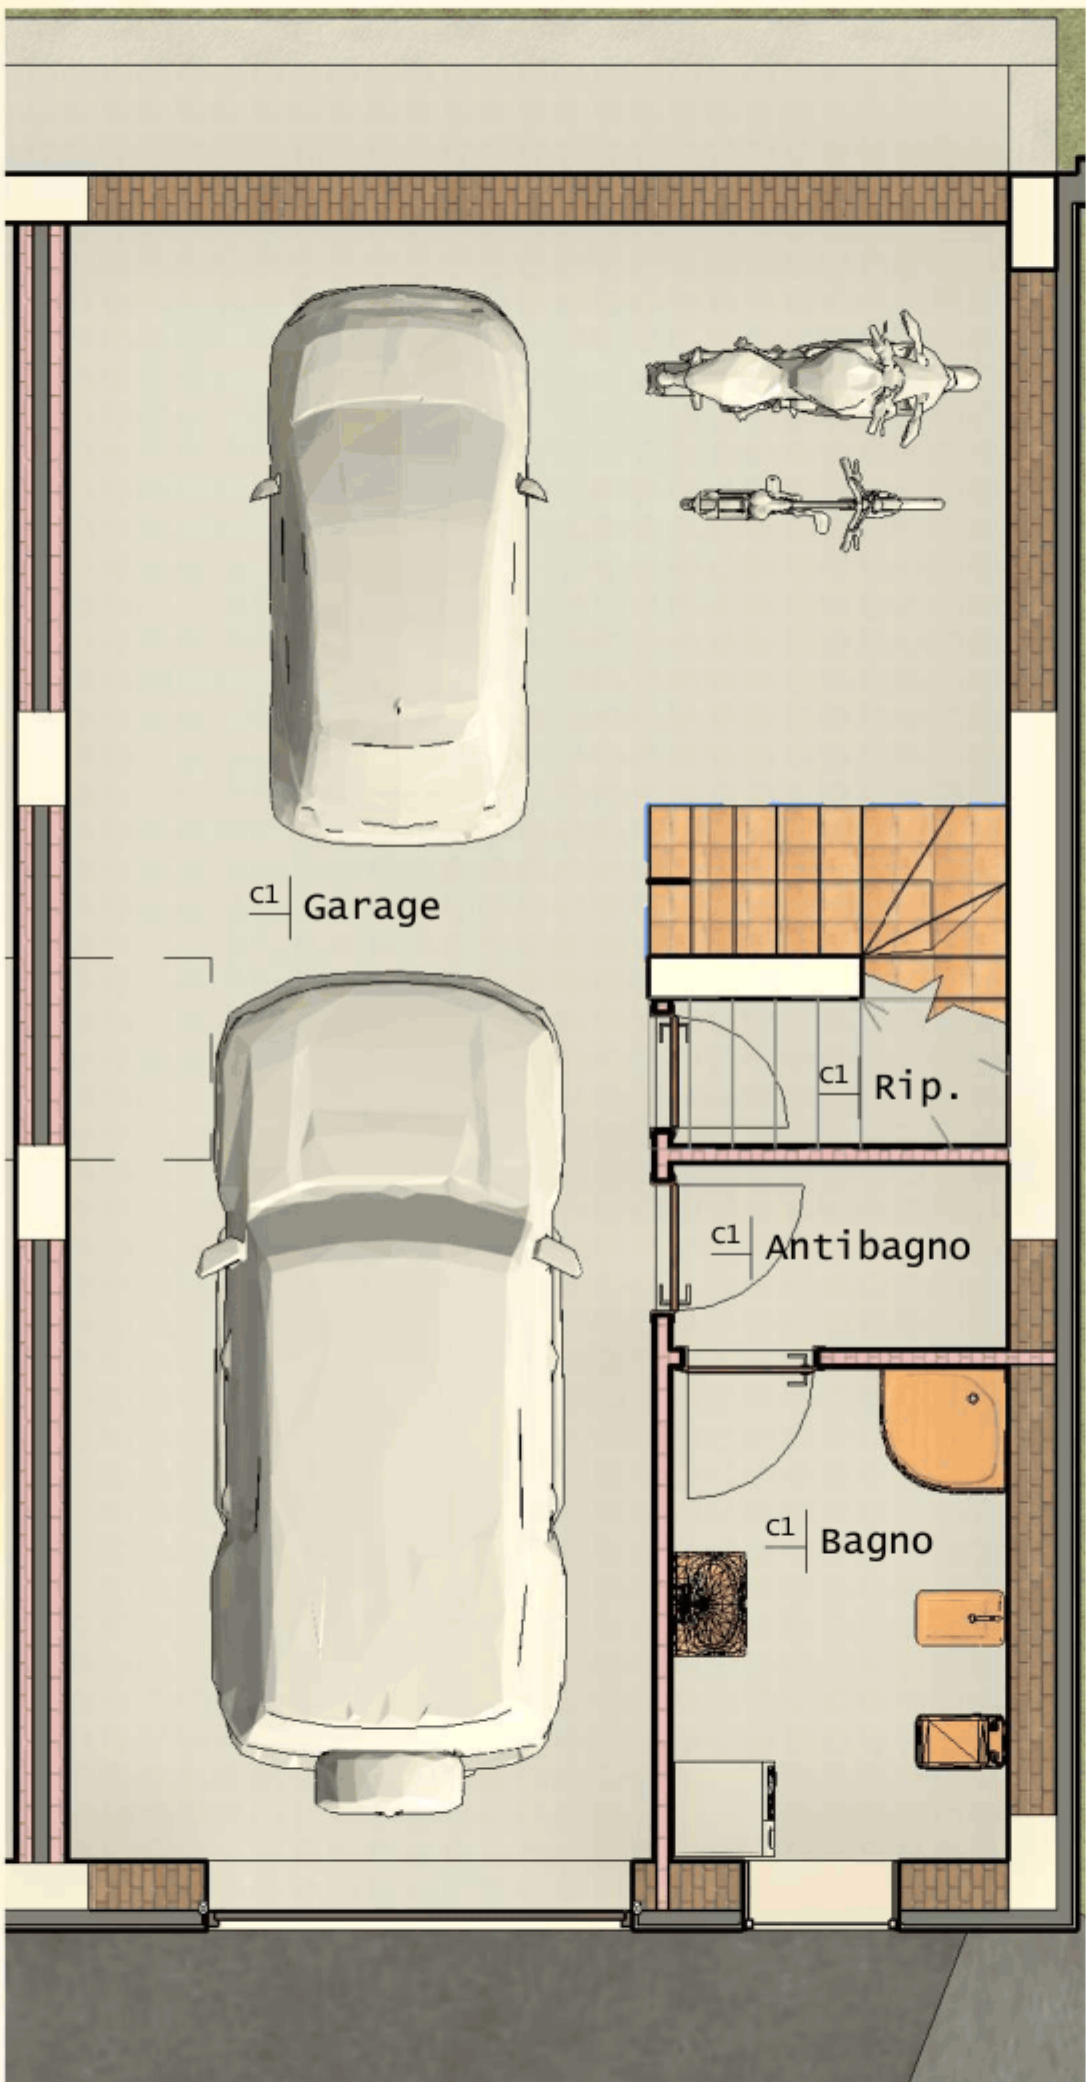

Piano Rialzato



Piano Primo

