


Posizione Villetta C2

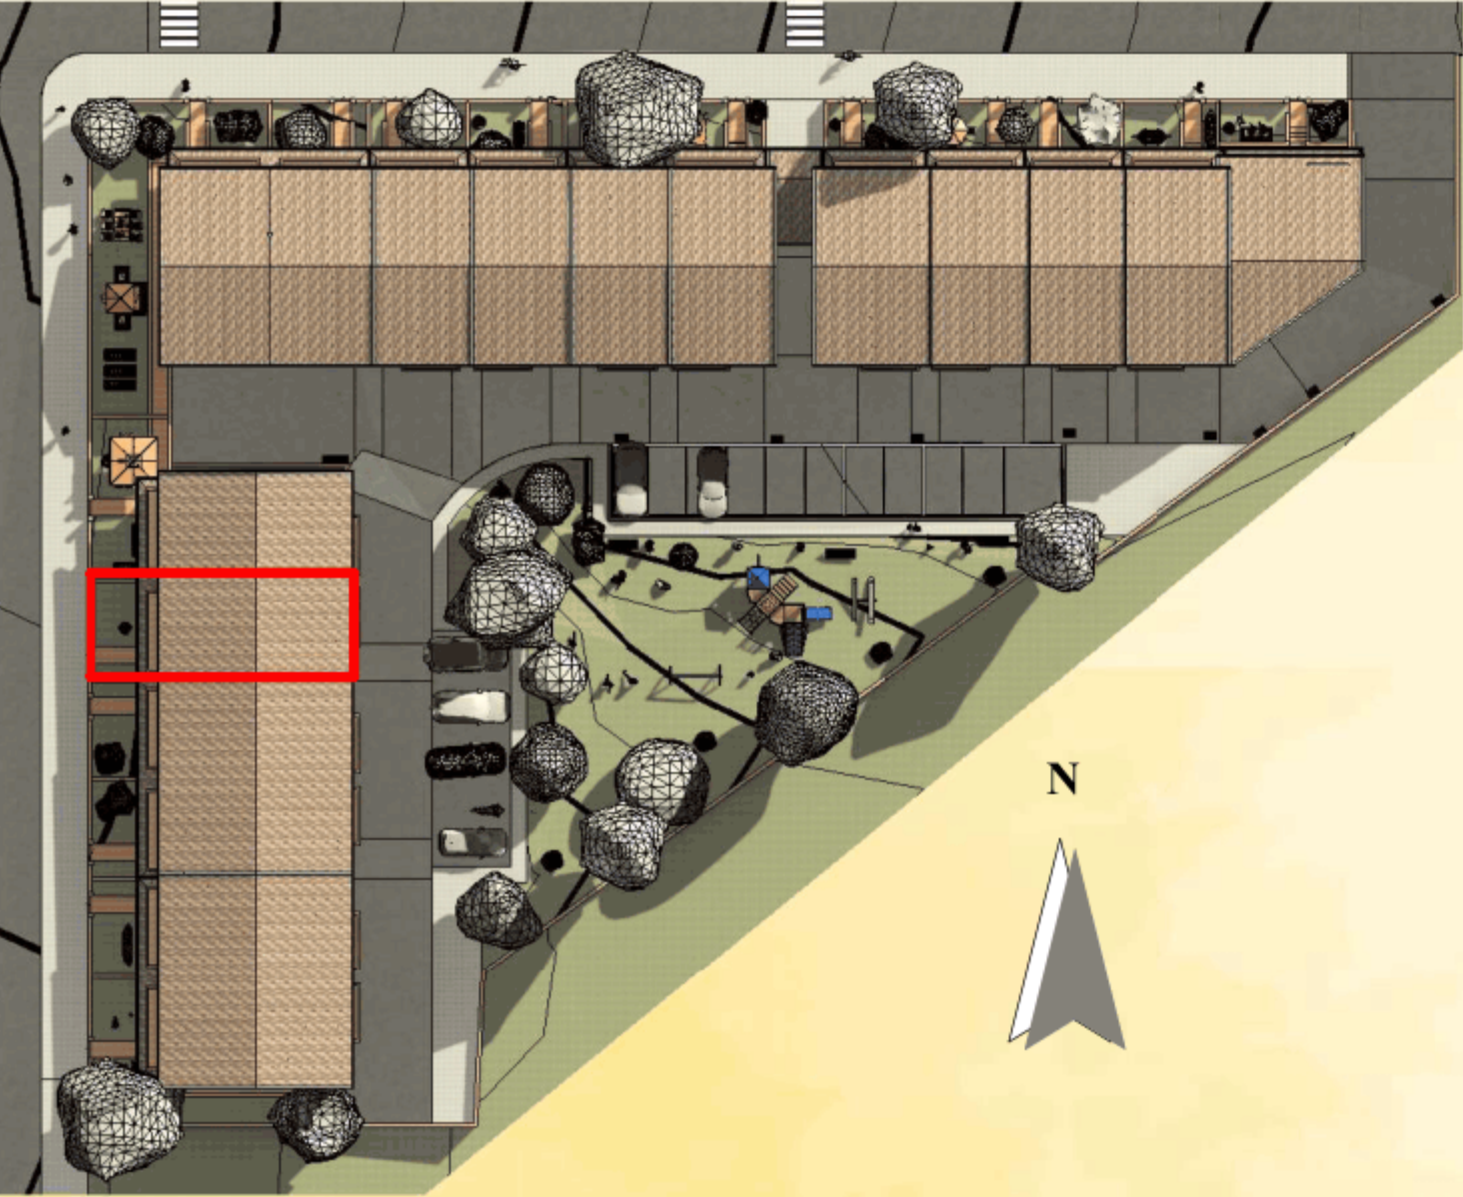

Via Vittorio Veneto 116 - 00187 Roma

Residence Parco San Tommaso 1


Comune di Cavriglia (AR) Località Vacchereccia Via del Progresso

Villetta C2


Piano	Destinazione	Sup. lorda
Seminterrato	Garage	56.26 m²
Seminterrato	Bagno	8.09 m²
Seminterrato	Rip.	5.32 m²
Seminterrato	Antibagno	3.04 m²
		72.72 m²
Rialzato	Soggiorno/Pranzo	55.66 m²
Rialzato	Giardino	26.76 m²
Rialzato	Bagno	8.34 m²
Rialzato	Loggia	7.40 m²
Rialzato	Vano scala	5.34 m²
Rialzato	Balcone	3.59 m²
Rialzato	Antibagno	2.98 m²
		110.08 m²
Primo	Camera	17.82 m²
Primo	Cameretta	14.37 m²
Primo	Cameretta	14.07 m²
Primo	Bagno	8.37 m²
Primo	Balcone	7.06 m²
Primo	Vano Scala	4.93 m²
Primo	Dis.	4.59 m²
Primo	Balcone	3.59 m²
Primo	Rip.	3.31 m²
Primo	Antibagno	2.97 m²
		81.09 m²
		263.88 m²

Le superfici indicate potranno essere soggette a leggere variazioni in fase di realizzazione dei lavori.



Piano Seminterrato

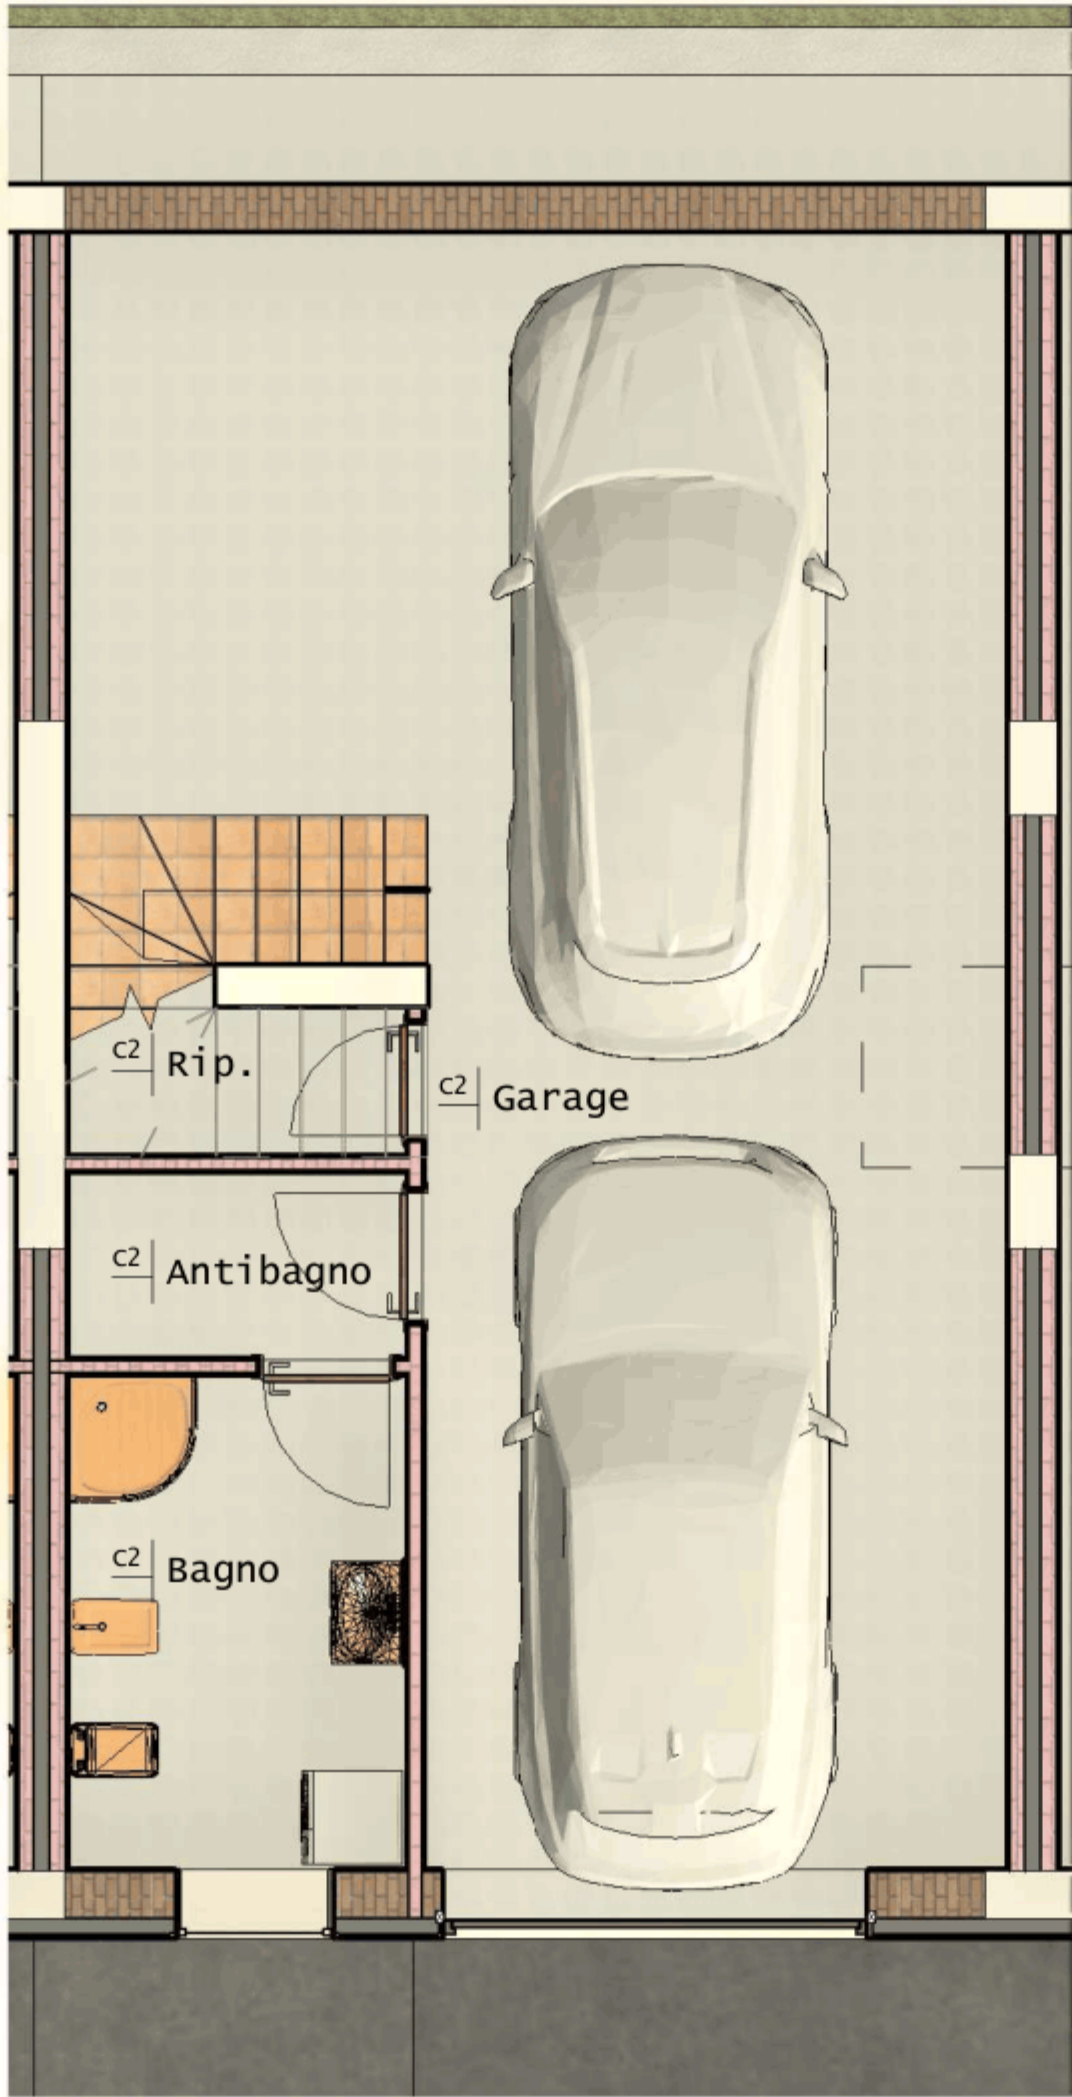

Piano Rialzato

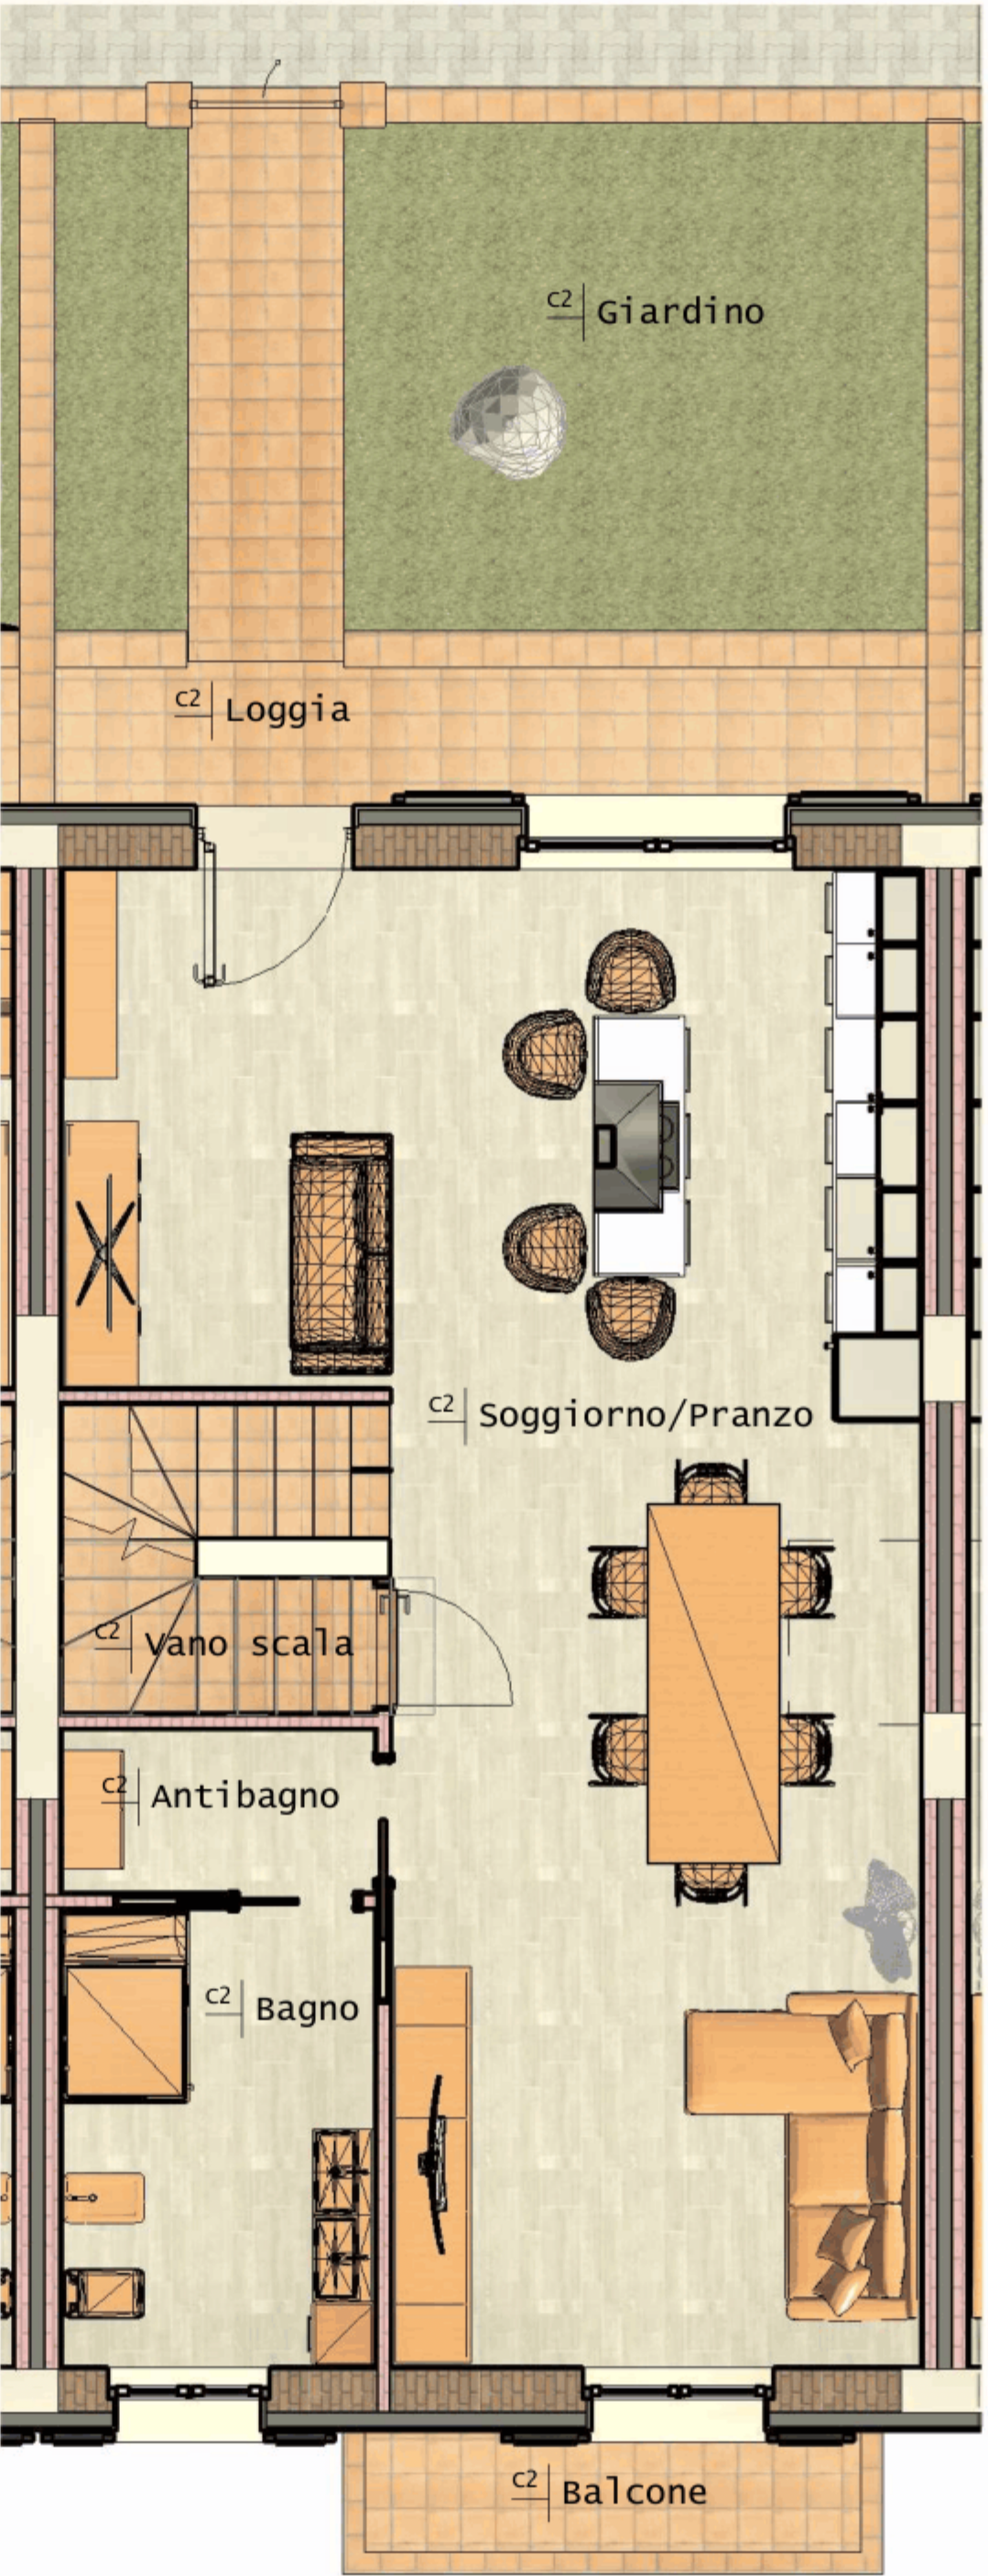

Piano Primo

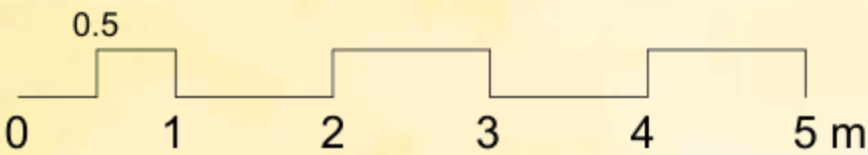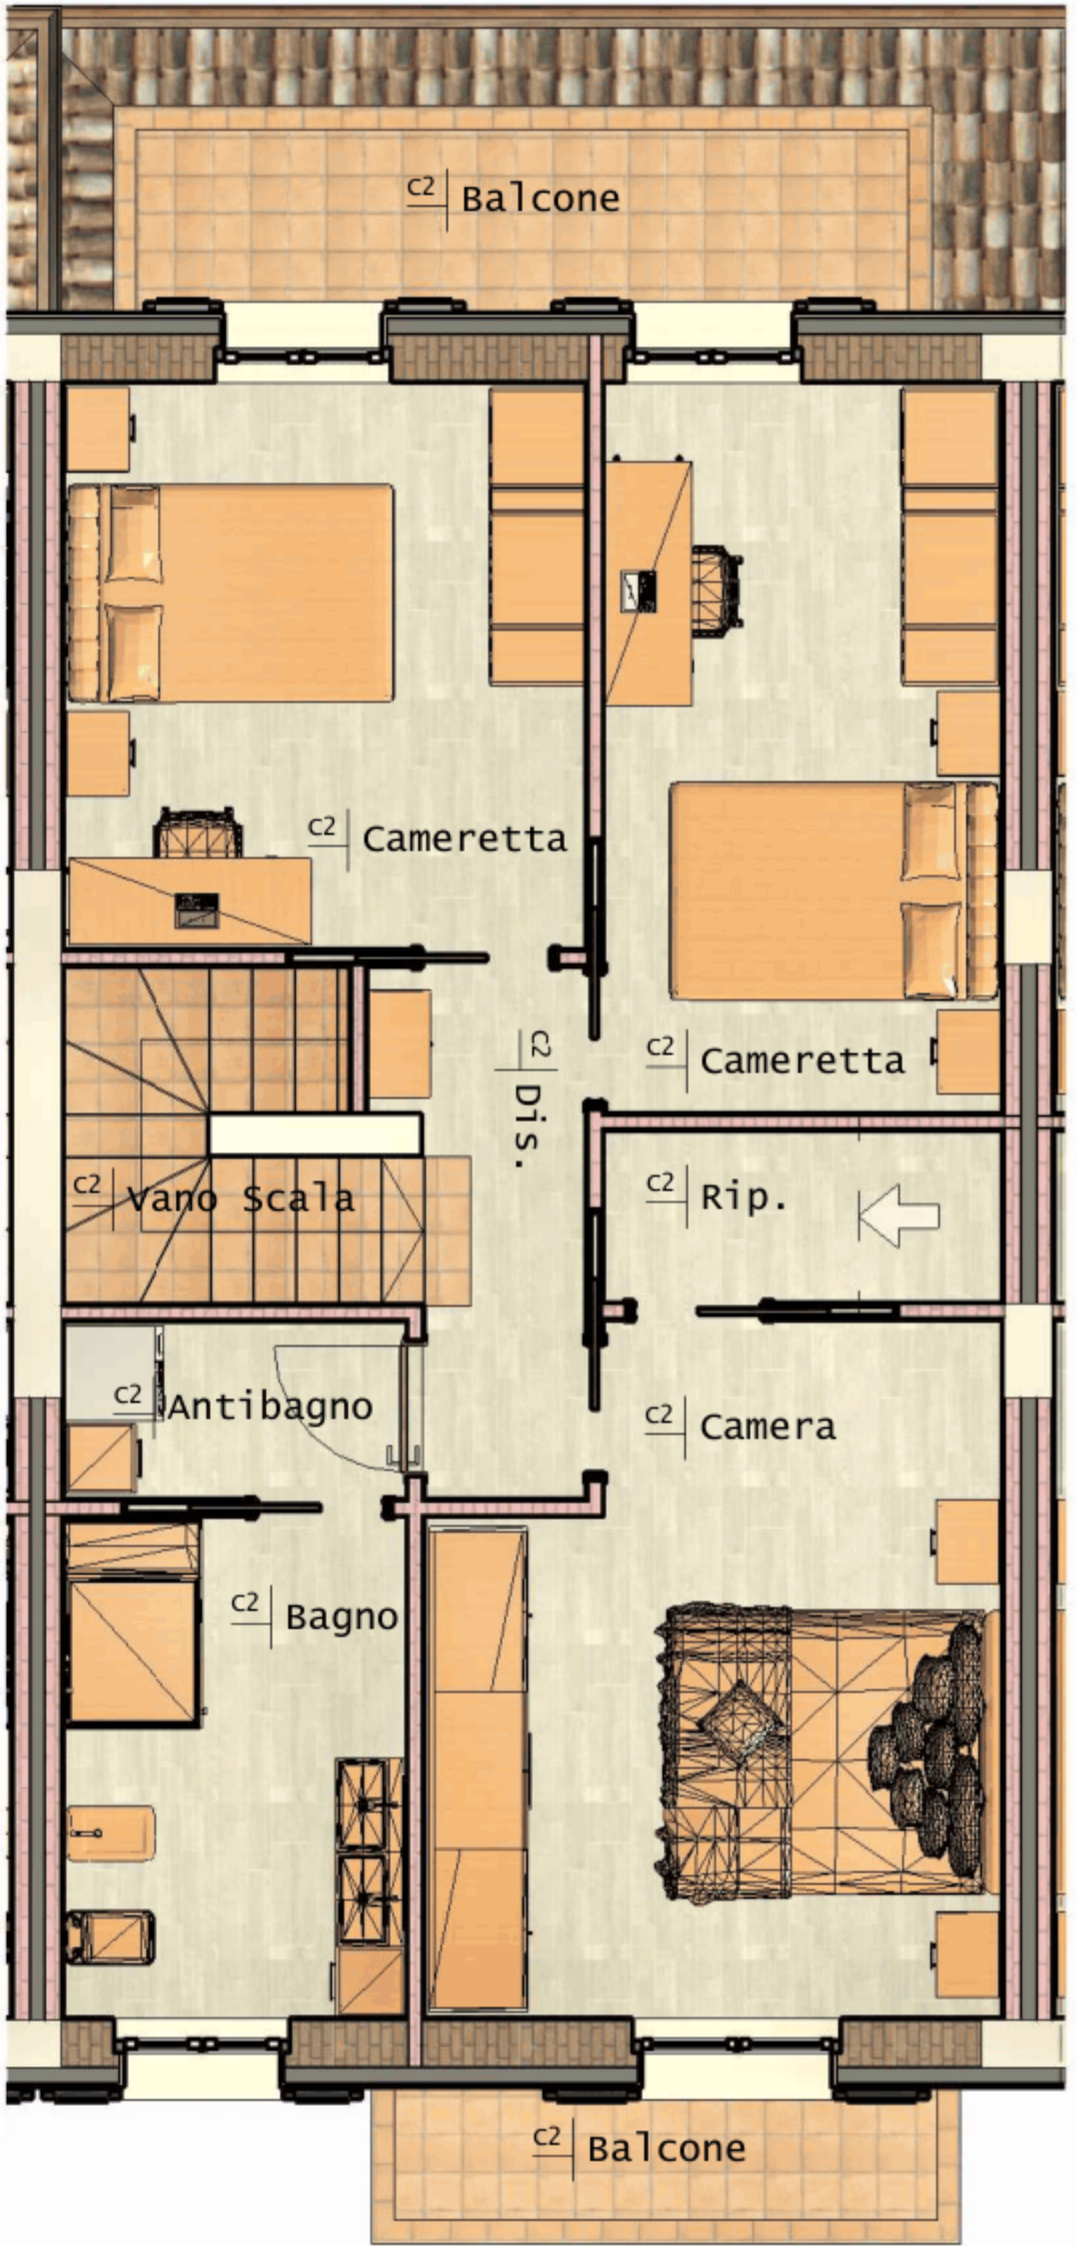

Info e vendite: 339/7856210 - 348/2890394 - 349/5067034 email: info@parcosantommaso.it