


Posizione Villetta C5

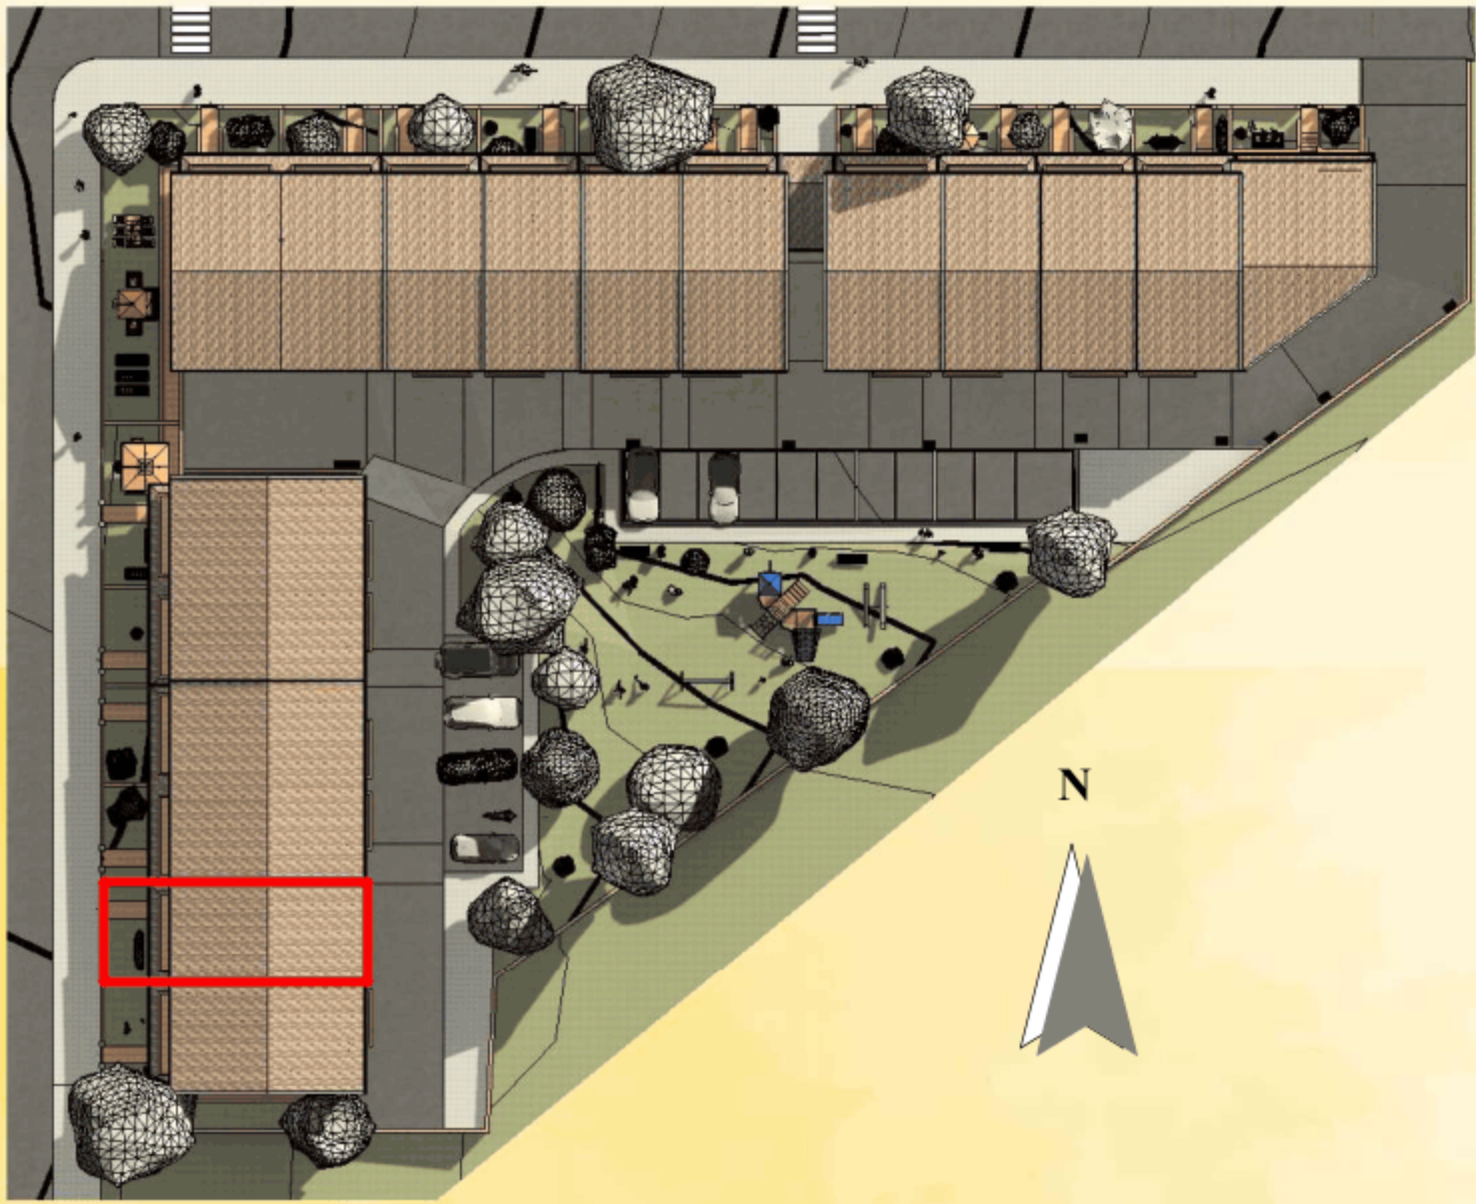

Via Vittorio Veneto 116 - 00187 Roma

Residence Parco San Tommaso 1


Comune di Cavriglia (AR) Località Vacchereccia Via del Progresso

Villetta C5


Piano	Destinazione	Sup. lorda
Seminterrato	Garage	56.06 m²
Seminterrato	Bagno	8.20 m²
Seminterrato	Rip.	5.35 m²
Seminterrato	Antibagno	3.09 m²
		72.70 m²
Rialzato	Soggiorno/Pranzo	55.66 m²
Rialzato	Giardino	26.55 m²
Rialzato	Bagno	8.35 m²
Rialzato	Loggia	7.44 m²
Rialzato	Vano scala	5.34 m²
Rialzato	Locale	3.59 m²
Rialzato	Antibagno	2.98 m²
		109.91 m²
Primo	Camera	17.82 m²
Primo	Cameretta	14.37 m²
Primo	Cameretta	14.07 m²
Primo	Bagno	8.37 m²
Primo	Balcone	7.25 m²
Primo	Balcone	7.03 m²
Primo	Vano Scala	4.92 m²
Primo	Dis.	4.60 m²
Primo	Balcone	3.59 m²
Primo	Rip.	3.31 m²
Primo	Antibagno	2.97 m²
		88.31 m²
		270.93 m²

Le superfici indicate potranno essere soggette a leggere variazioni in fase di realizzazione dei lavori.


Piano Seminterrato

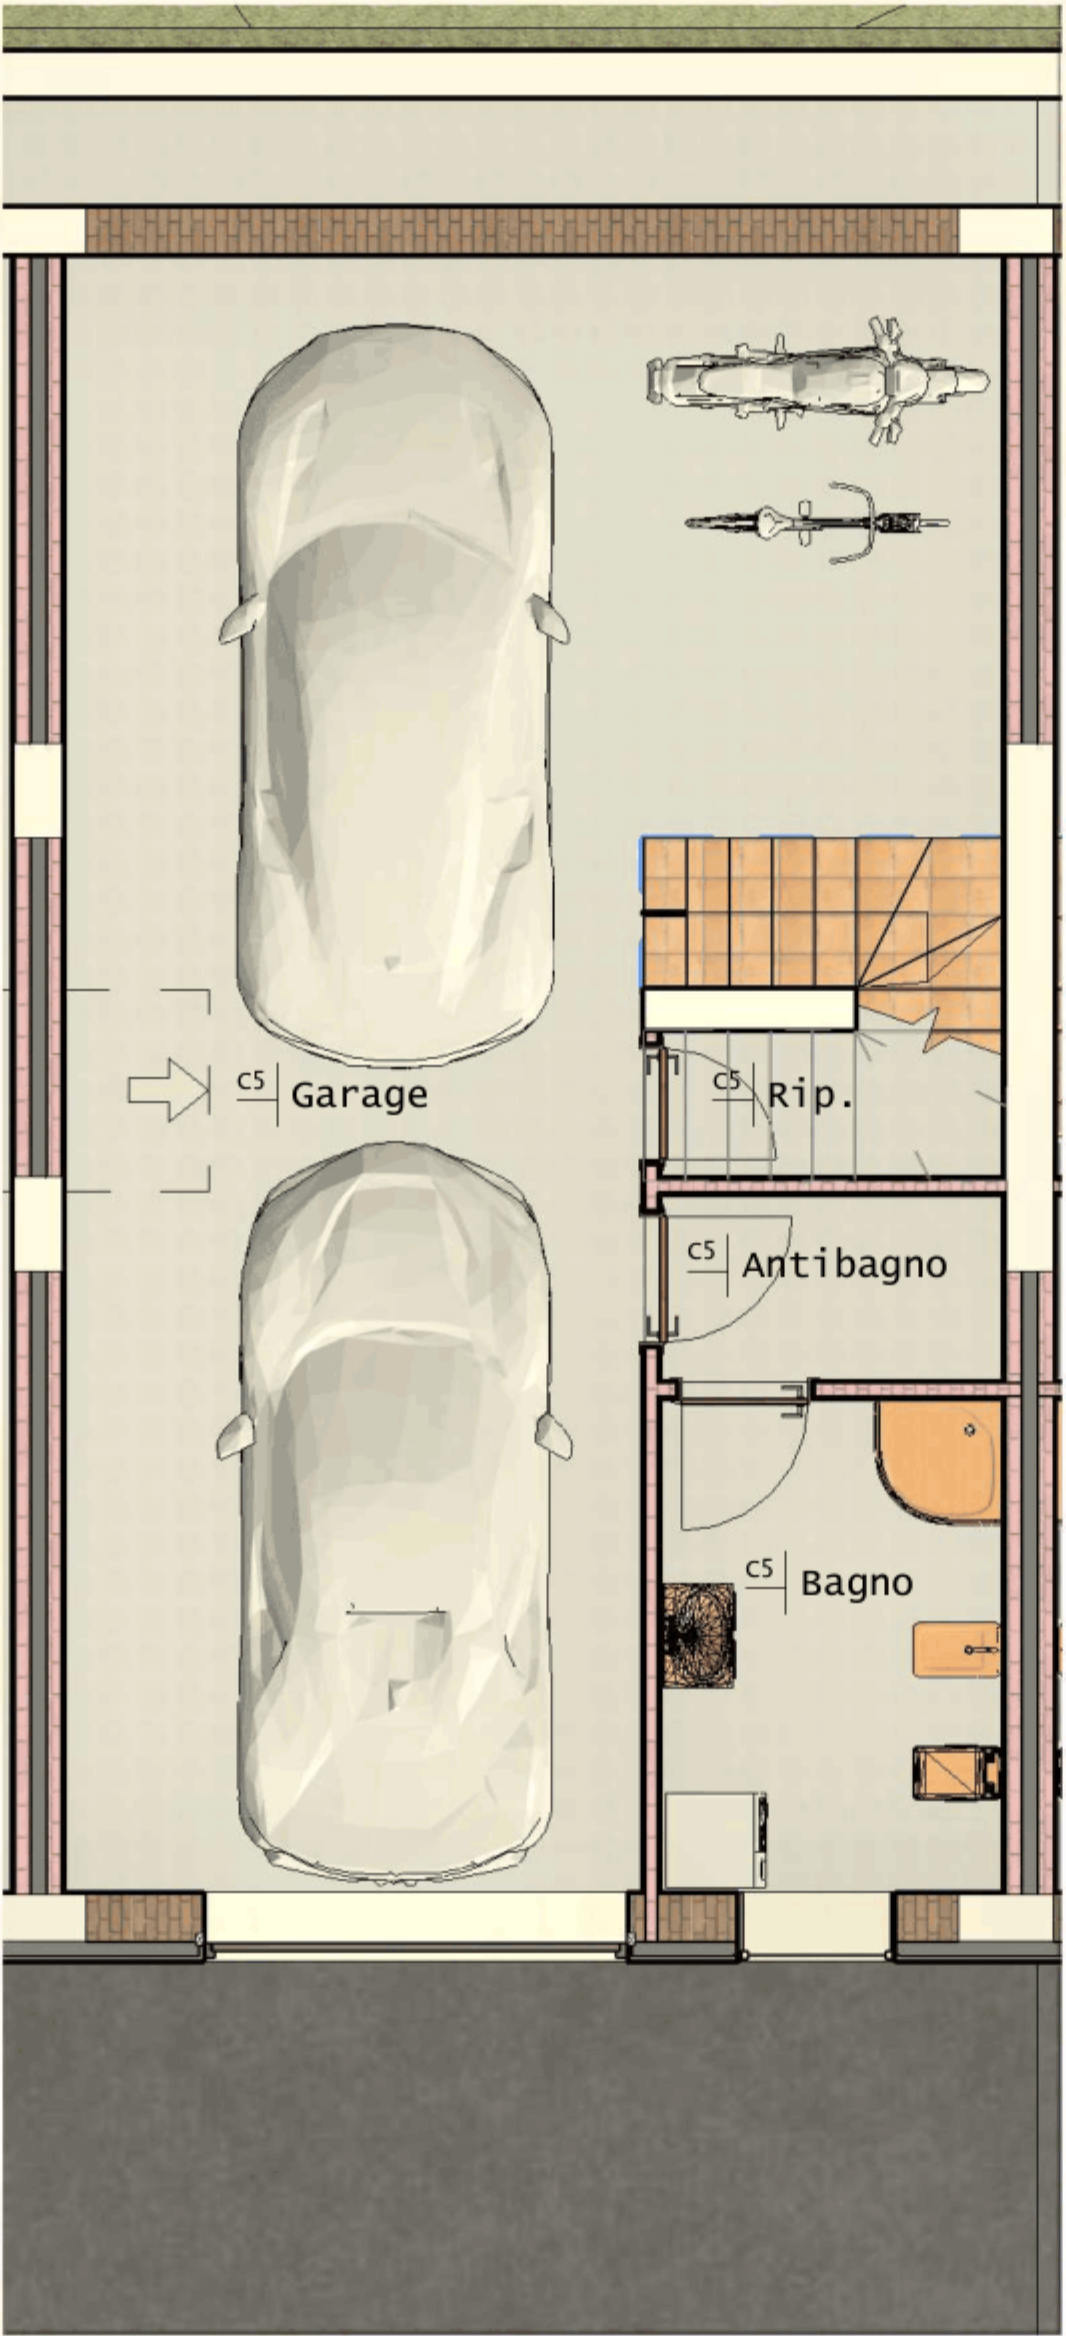

Piano Rialzato

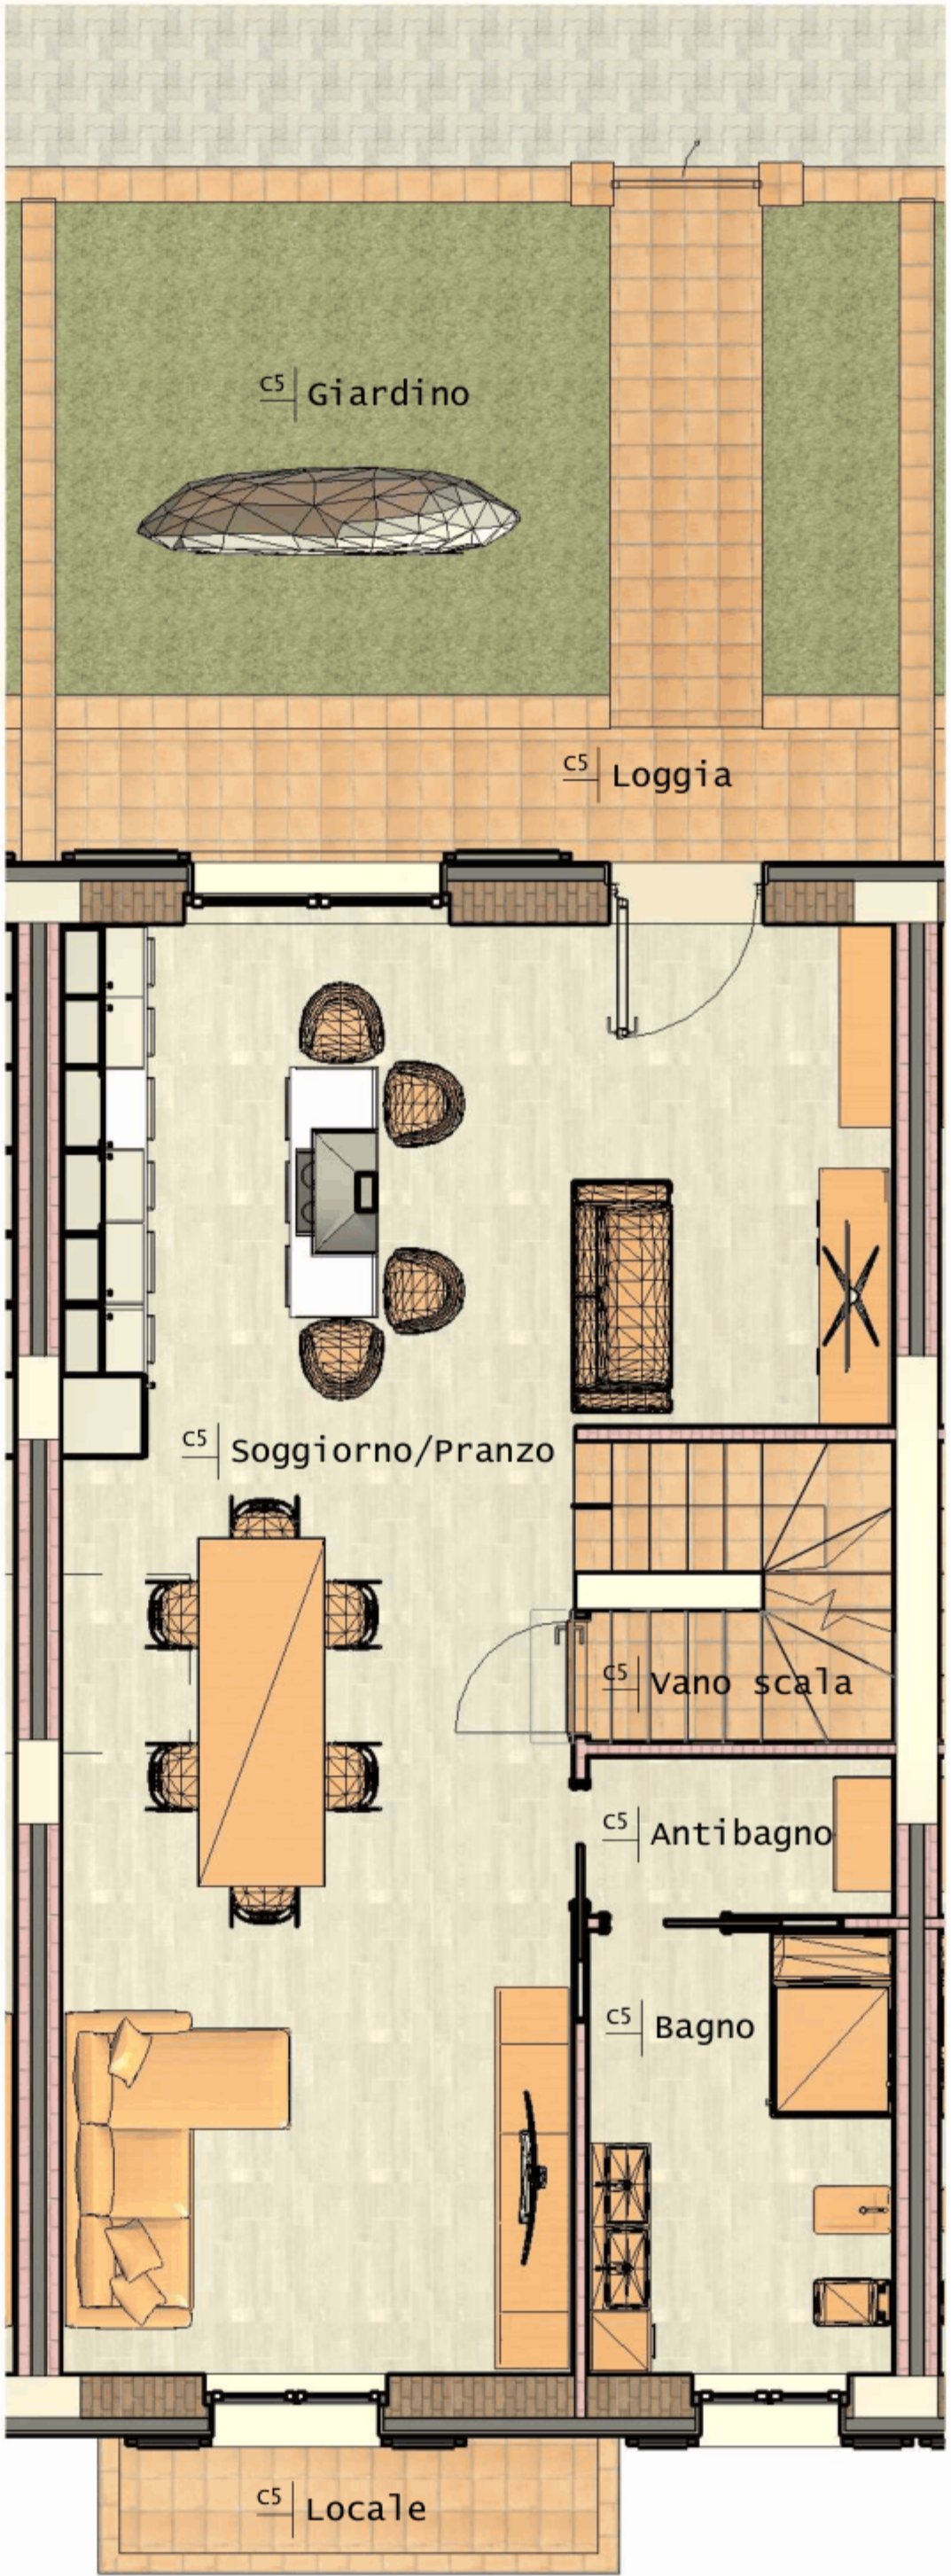

Piano Primo

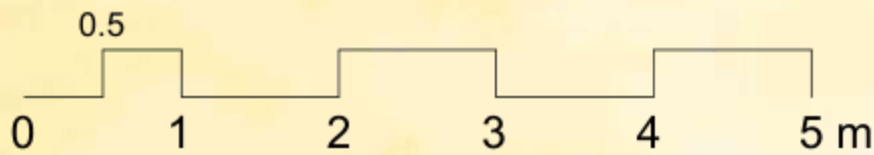

Info e vendite: 339/7856210 - 348/2890394 - 349/5067034 email: info@parcosantommaso.it