


Posizione Villetta C6

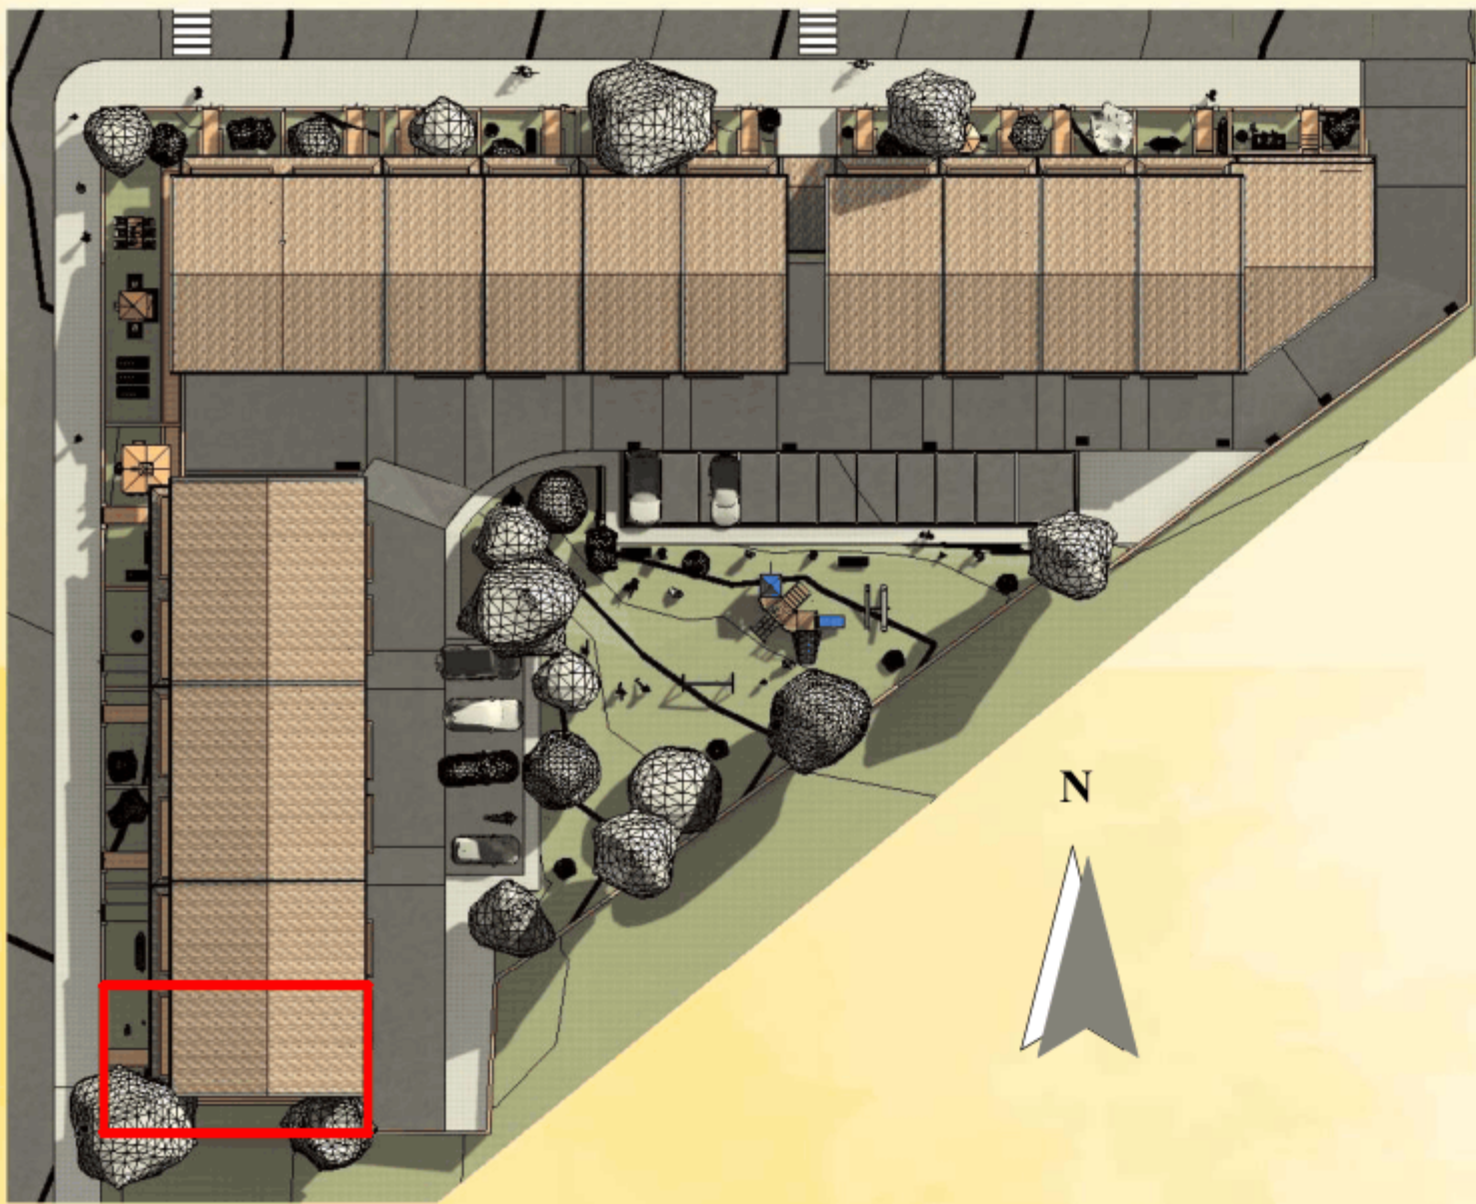

Via Vittorio Veneto 116 - 00187 Roma

Residence Parco San Tommaso 1


Comune di Cavriglia (AR) Località Vacchereccia Via del Progresso

Villetta C6


Piano	Destinazione	Sup. lorda
Seminterrato	Garage	56.11 m²
Seminterrato	Bagno	8.24 m²
Seminterrato	Rip.	5.37 m²
Seminterrato	Antibagno	3.10 m²
		72.82 m²
Rialzato	Soggiorno/Pranzo	55.71 m²
Rialzato	Giardino	40.02 m²
Rialzato	Loggia	20.49 m²
Rialzato	Bagno	8.37 m²
Rialzato	Vano scala	5.36 m²
Rialzato	Balcone	3.59 m²
Rialzato	Antibagno	3.00 m²
		136.53 m²
Primo	Camera	17.82 m²
Primo	Cameretta	14.40 m²
Primo	Cameretta	14.07 m²
Primo	Bagno	8.39 m²
Primo	Vano Scala	4.96 m²
Primo	Dis.	4.60 m²
Primo	Balcone	3.59 m²
Primo	Rip.	3.31 m²
Primo	Antibagno	2.98 m²
		74.13 m²
		283.48 m²

Le superfici indicate potranno essere soggette a leggere variazioni in fase di realizzazione dei lavori.


Piano Seminterrato

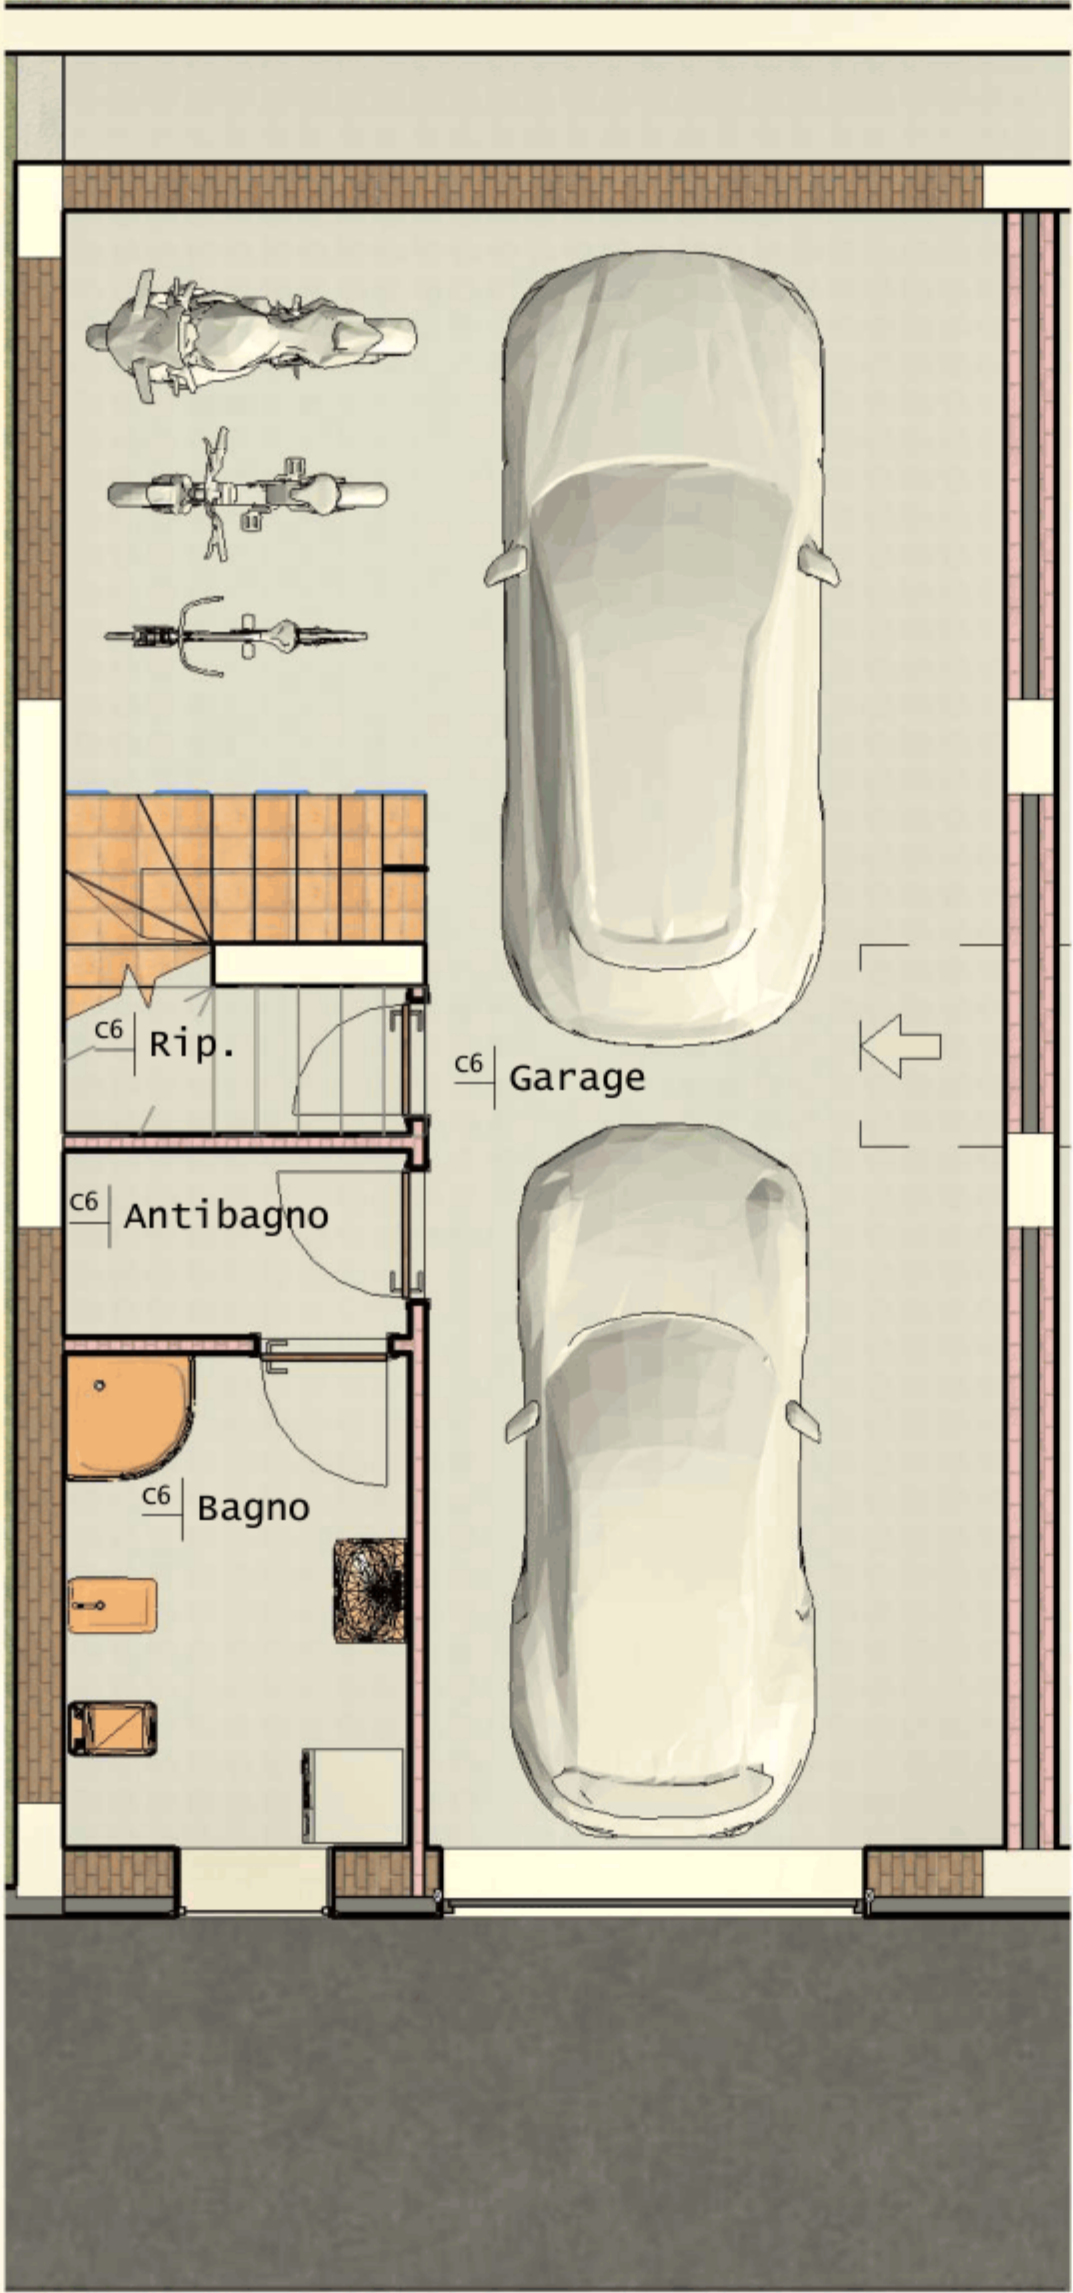

Piano Rialzato

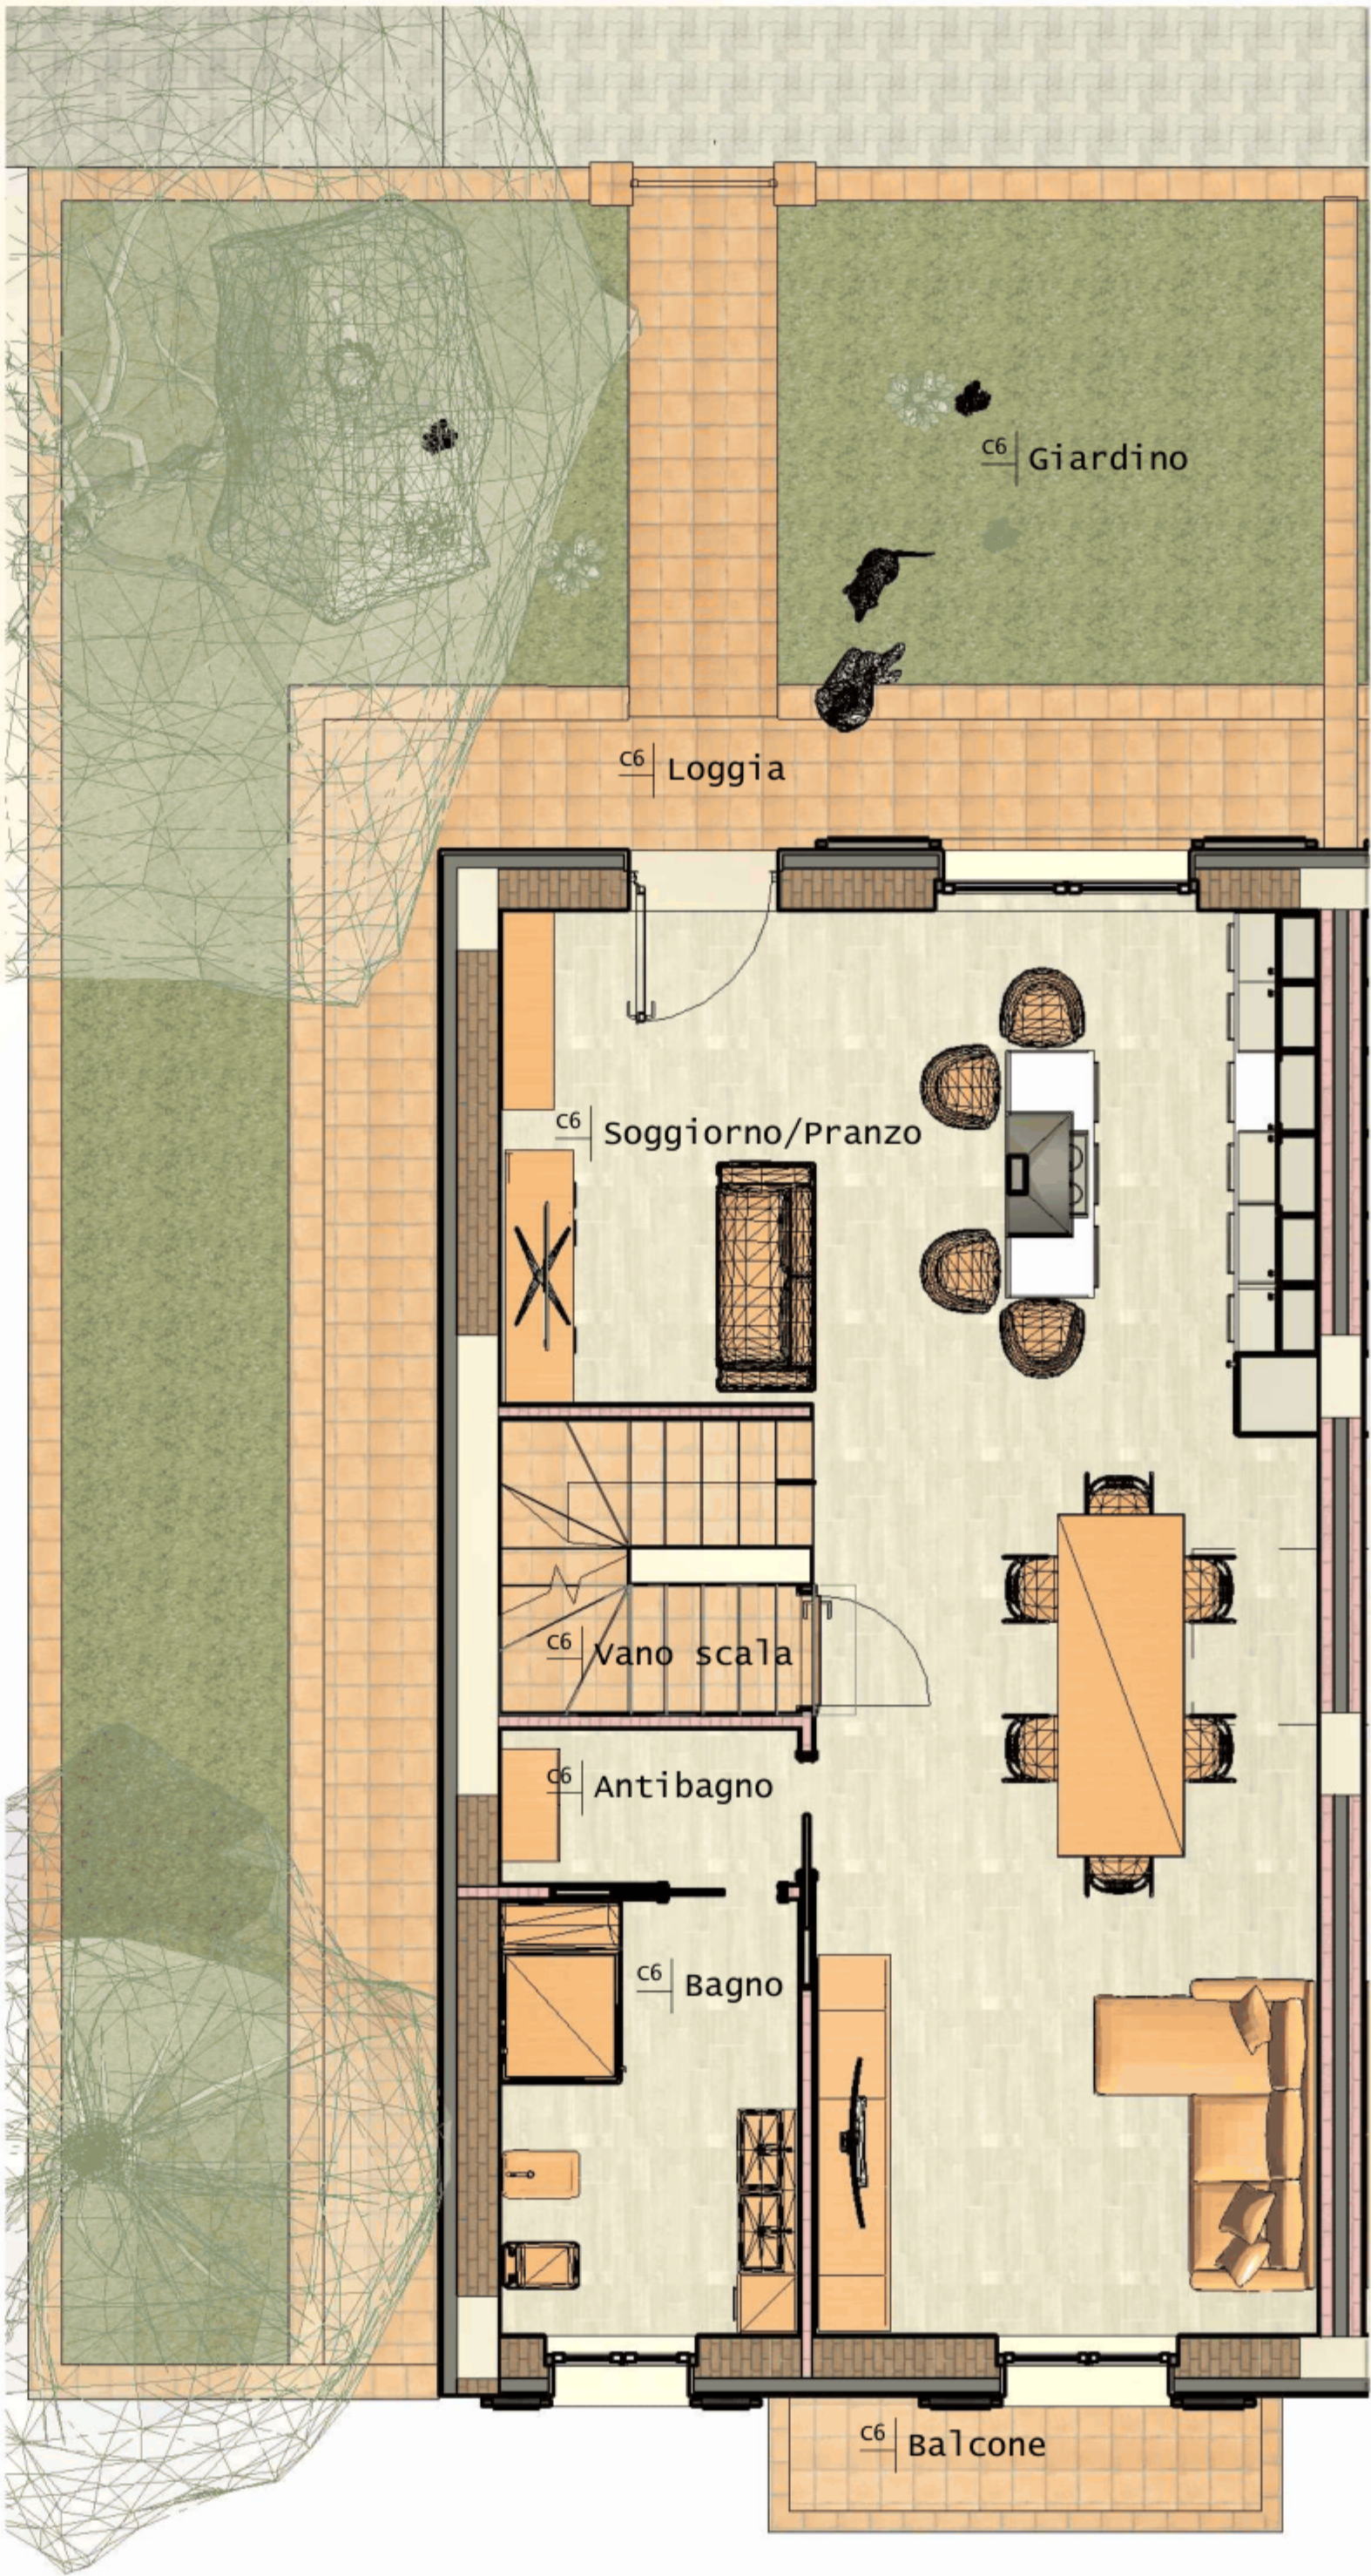

Piano Primo

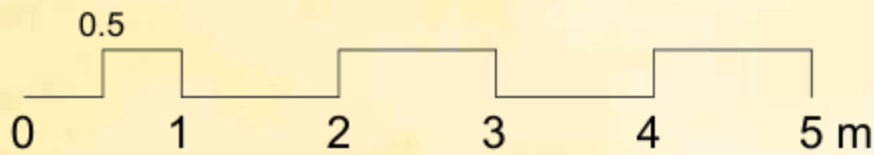

Info e vendite: 339/7856210 - 348/2890394 - 349/5067034 email: info@parcosantommaso.it